
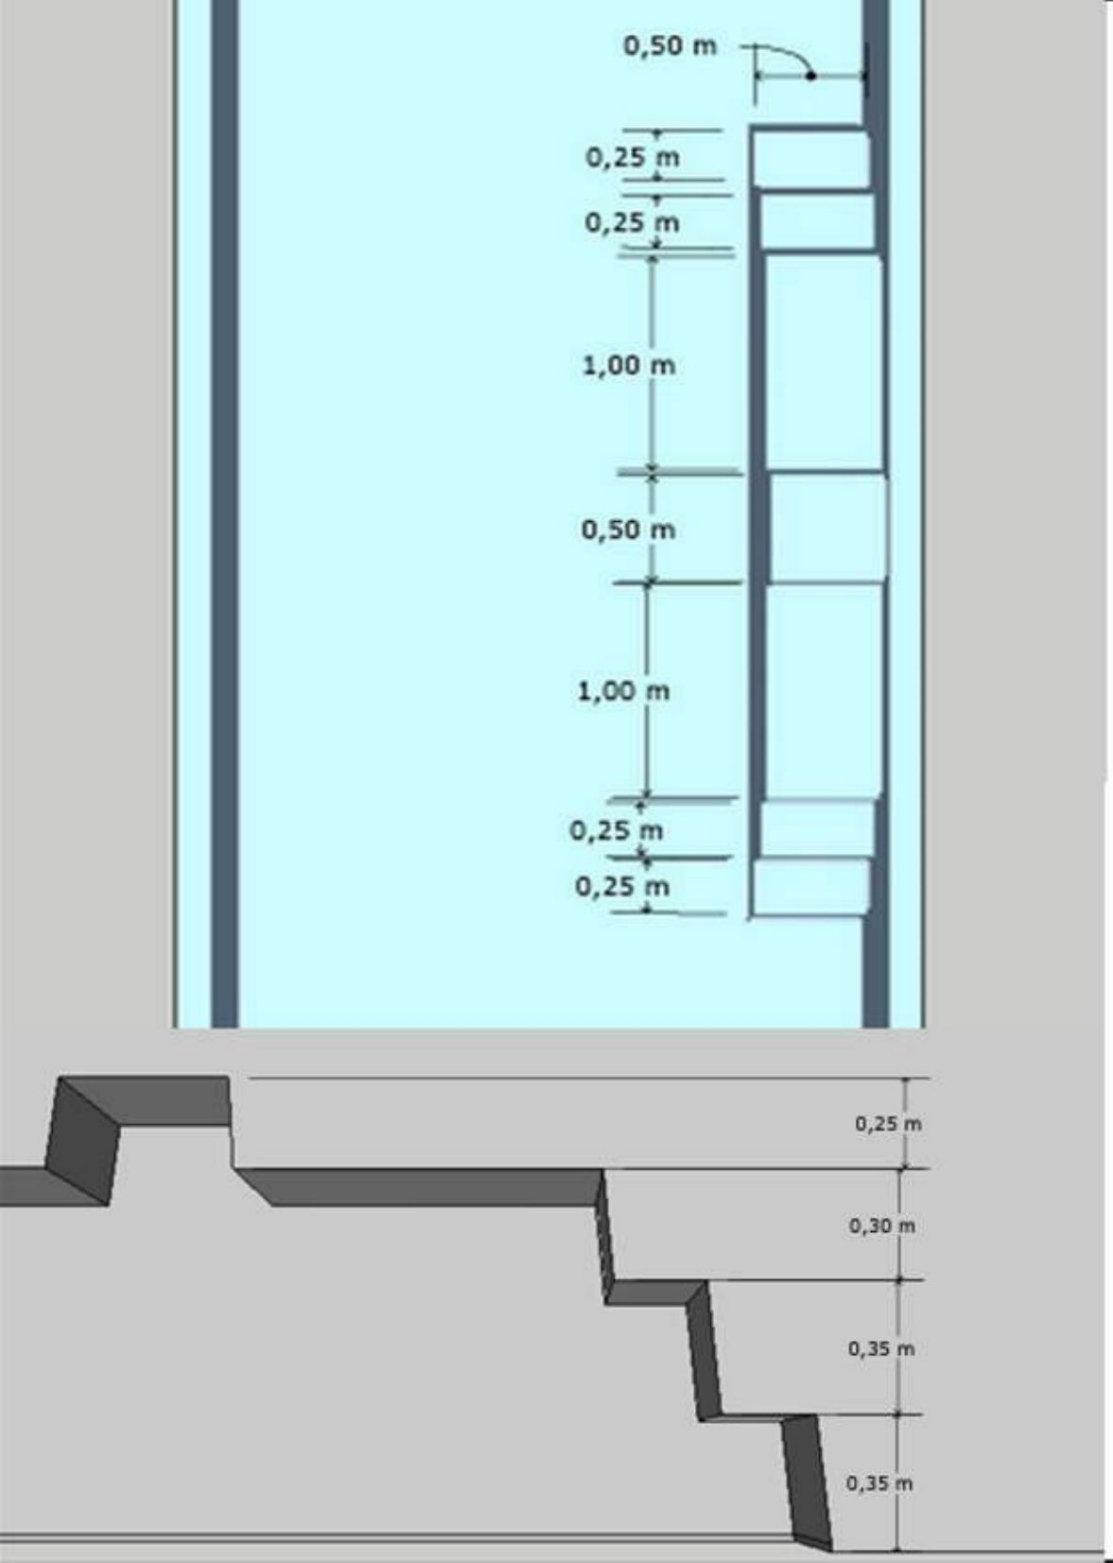


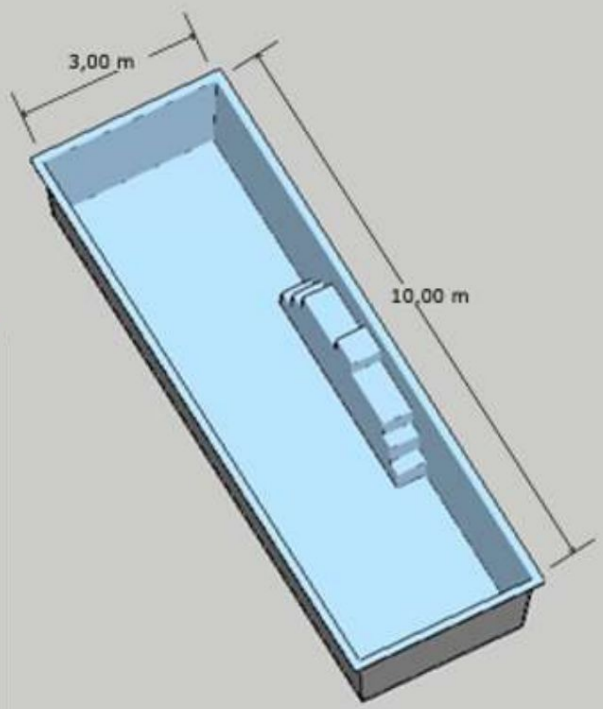

FICHE TECHNIQUE : ANNECY	
LONGUEUR :	10,00 m
LARGEUR :	3,00 m
PROFONDEUR :	1,50 m
VOLUME D'EAU :	environ 38 m3
VOLUME DE TERRASSEMENT : (hors foisonnement)	environ 58 m3
VOLUME DE REMBLAIS :	environ 16 m3
PROJECTEUR :	2
SKIMMER :	2
REFOULEMENT :	3
PRISE BALAI :	1
BONDE DE FOND :	1
BONDE DE SECURITE :	1